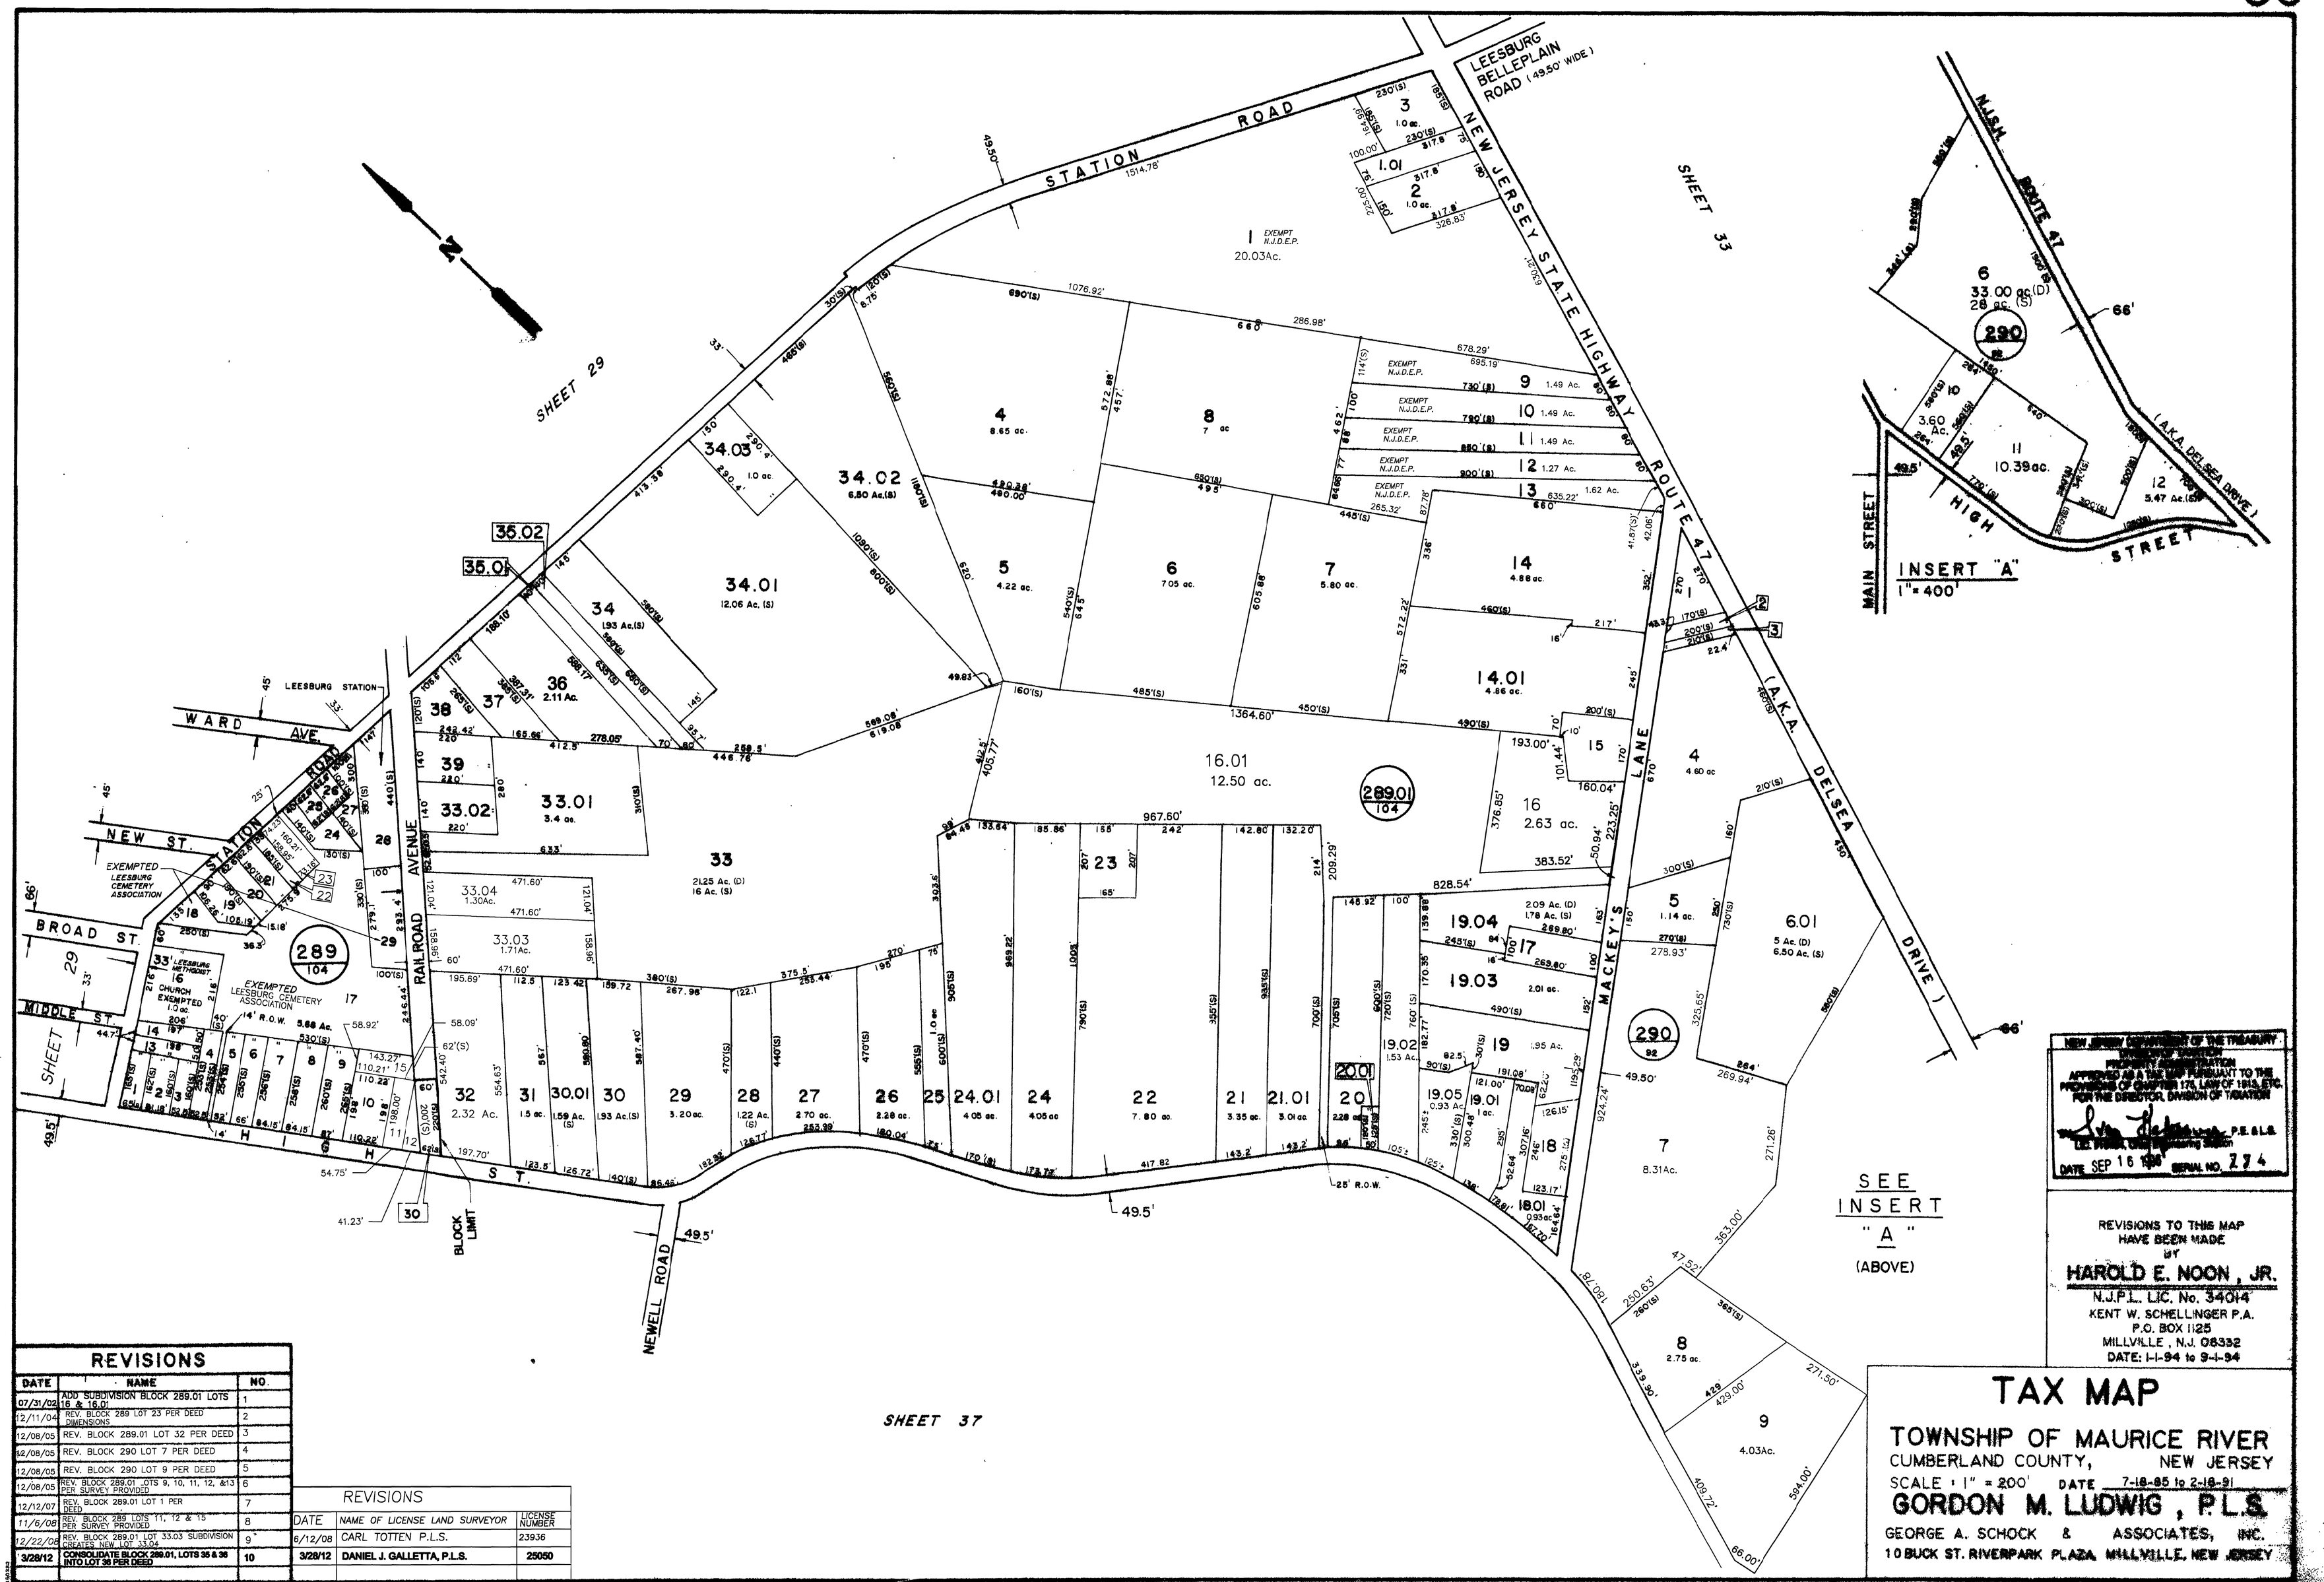

REVISIONS

DATE	NAME	NO.
07/31/02	ADD SUBDIVISION BLOCK 289.01 LOTS 16 & 16.01	1
12/11/04	REV. BLOCK 289 LOT 23 PER DEED DIMENSIONS	2
12/08/05	REV. BLOCK 289.01 LOT 32 PER DEED	3
12/08/05	REV. BLOCK 290 LOT 7 PER DEED	4
12/08/05	REV. BLOCK 290 LOT 9 PER DEED	5
12/08/05	REV. BLOCK 289.01 LOTS 9, 10, 11, 12, &13 PER SURVEY PROVIDED	6
12/12/07	REV. BLOCK 289.01 LOT 1 PER DEED	7
11/6/08	REV. BLOCK 289 LOTS 11, 12 & 15 PER SURVEY PROVIDED	8
12/22/08	REV. BLOCK 289.01 LOT 33.03 SUBDIVISION CREATES NEW LOT 33.04	9
3/28/12	CONSOLIDATE BLOCK 289.01, LOTS 35 & 36 INTO LOT 36 PER DEED	10

REVISIONS

DATE	NAME OF LICENSE LAND SURVEYOR	LICENSE NUMBER
6/12/08	CARL TOTTEN P.L.S.	23936
3/28/12	DANIEL J. GALLETTA, P.L.S.	25050